


会議室G510, G610 Conference room G510, G610 Gブロック5, 6階 G block 5, 6F 144㎡  
スクール63人 : Classroom 63 persons

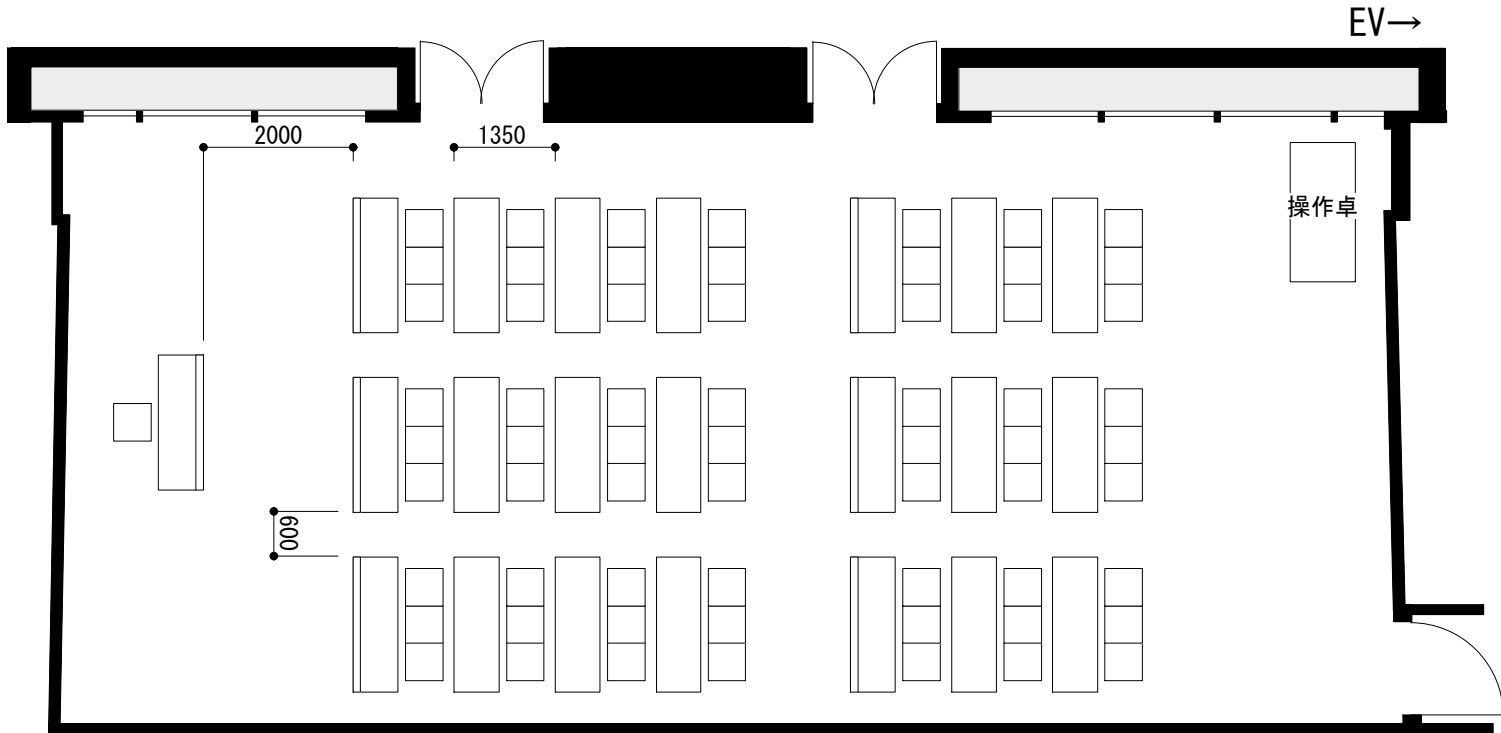

0 1 2 4m