

SHAKE SHACK

クリスピー・クリーム・ドーナツ

C区


B-2区


C区外部足場設置期間：2023年9月13日～2024年3月22日（予定）

B-2区外部足場設置期間：2024年2月7日～2024年6月10日（予定）

B-1区外部足場設置期間：2023年11月13日～2024年2月25日（予定）


【凡例】

 :工事エリア（設置済の仮設足場の範囲）を示す。


 :工事エリア（新規設置の仮設足場の範囲）を示す。


※ 1：工事の進捗により形状が変わる場合がございます。

※ 2：工事の進捗により設置期間の変更がある場合がございます。

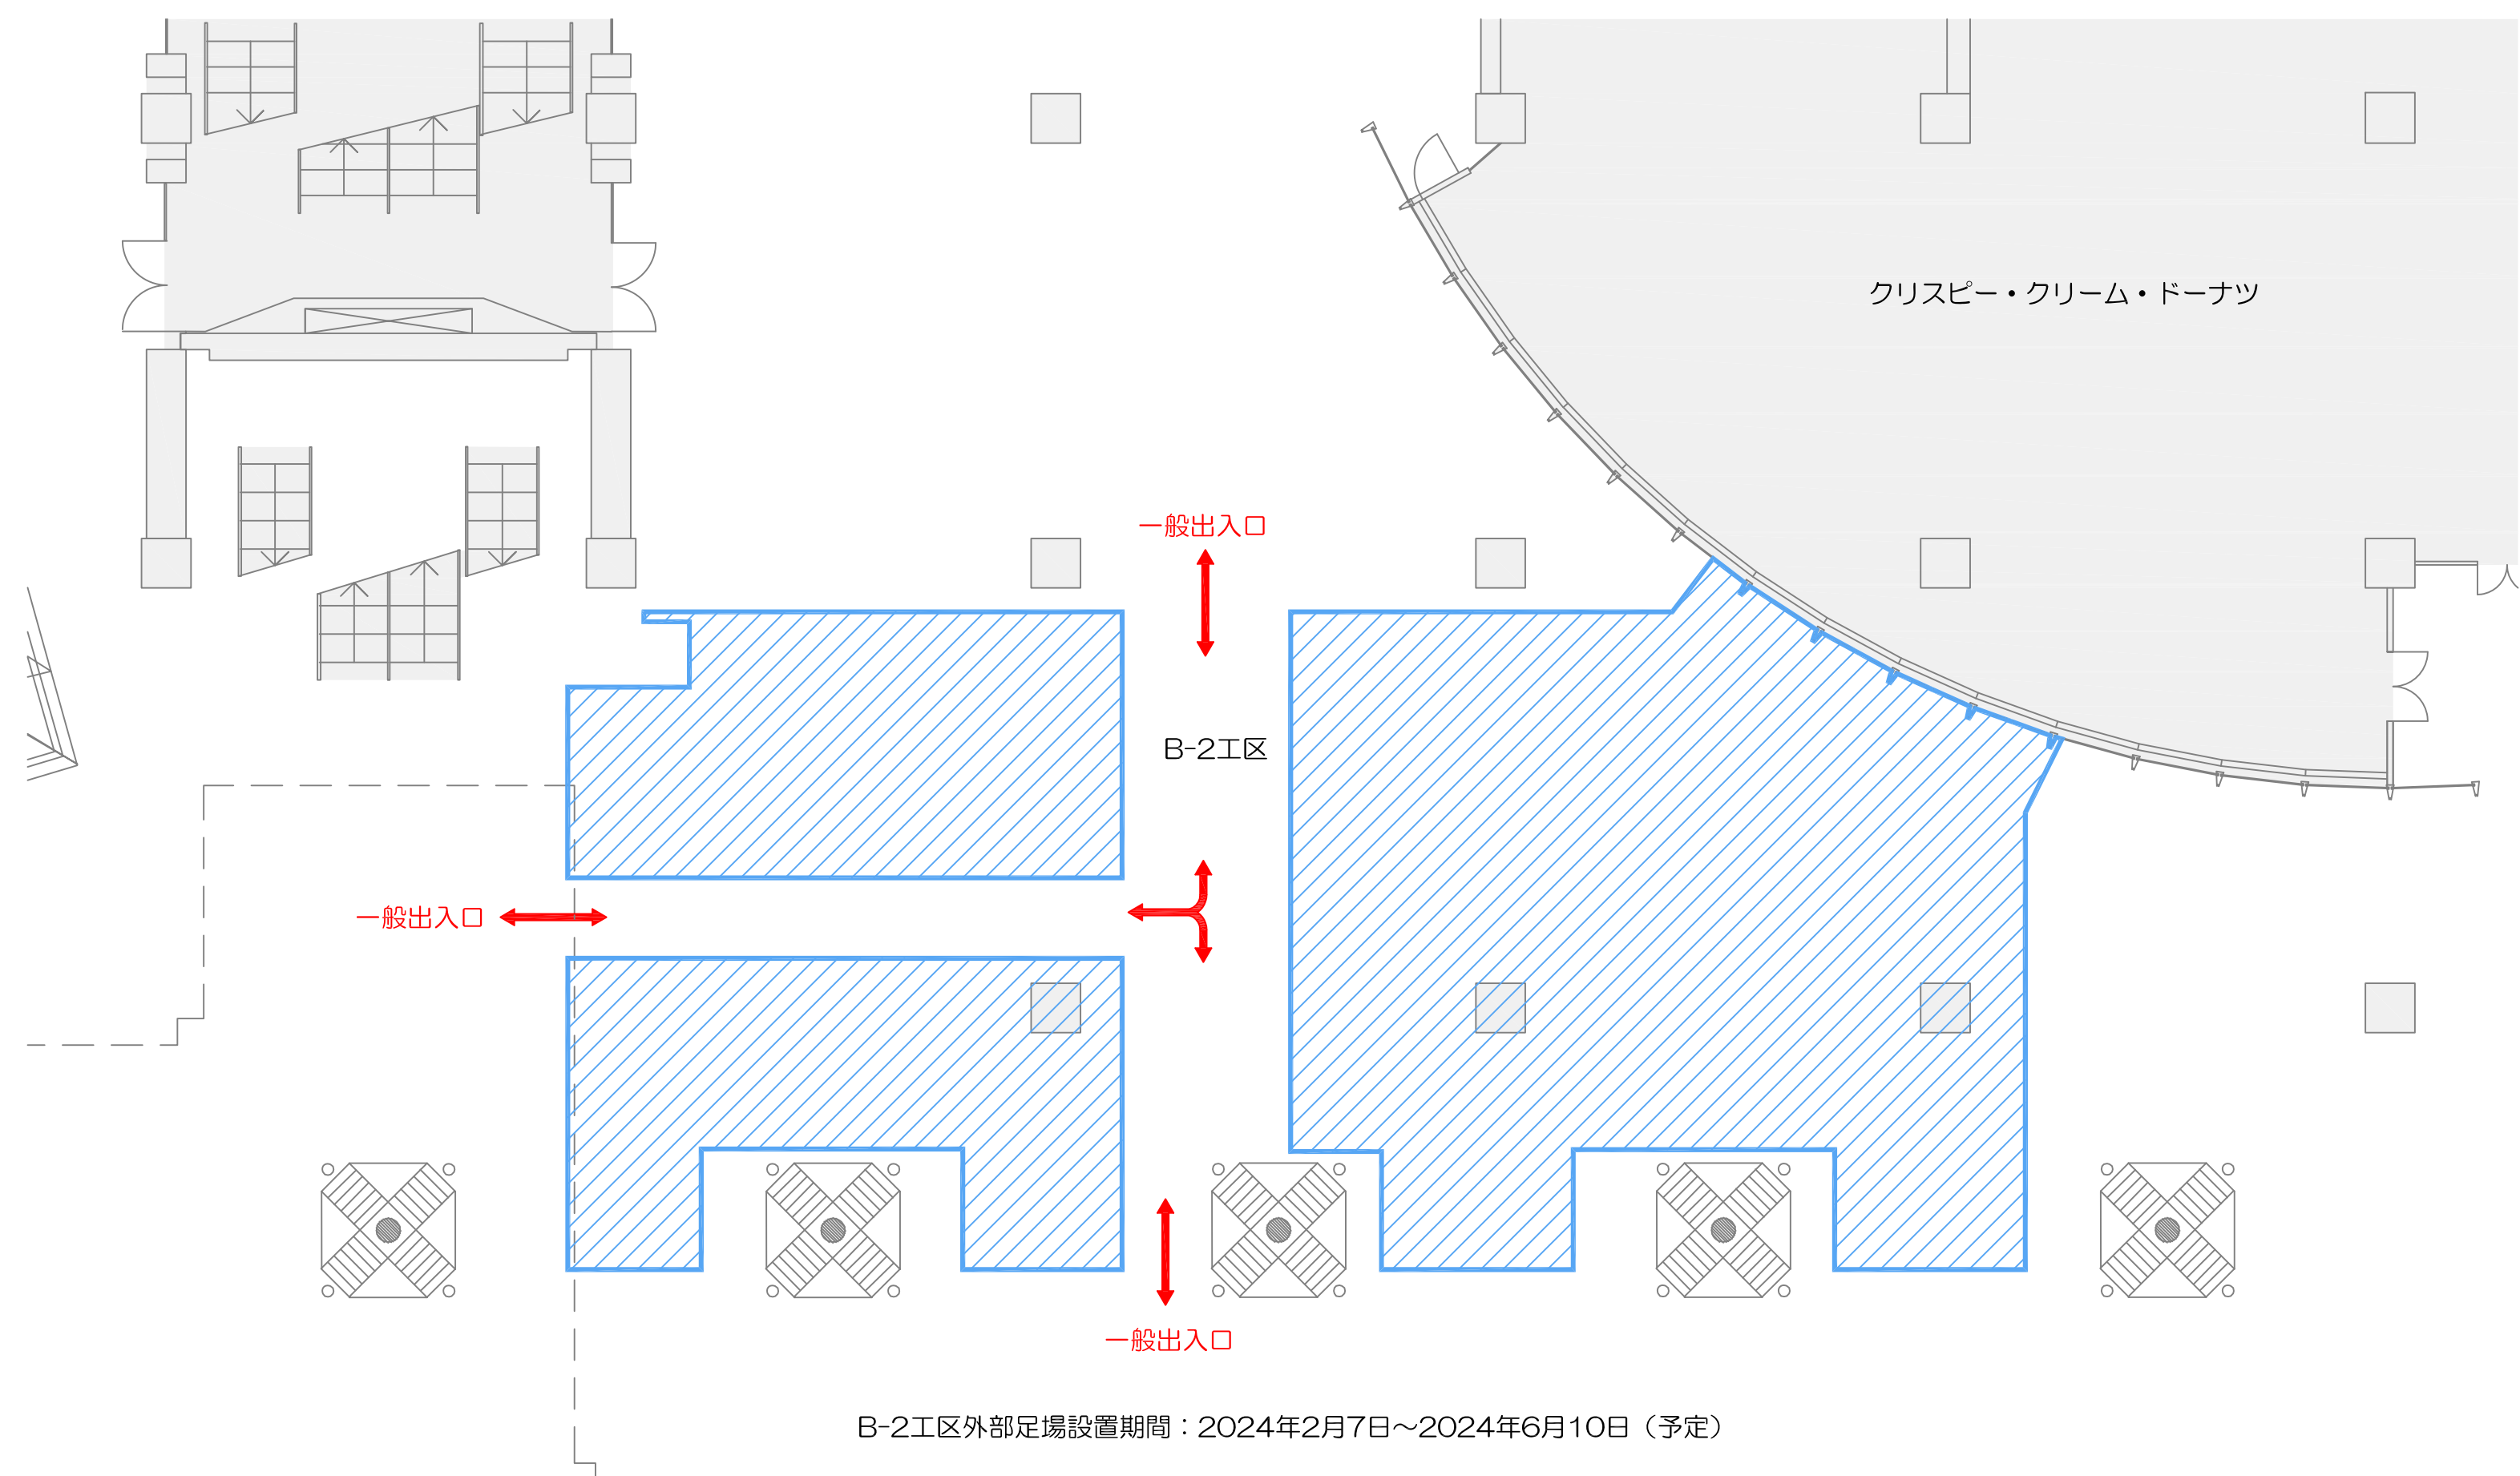

【凡例】

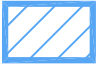 : 工事エリアを示す。

 : 動線を示す。

※ 工事の進捗により形状が変わる場合がございます。

※ 工事の進捗により設置期間の変更がある場合がございます。

