


ロビーギャラリー Lobby Gallery	ブロック/階 Block/Floor	面積 Floor Area	
	Eブロック 地下1階 E Block B1F	ロビーギャラリー(1) Lobby Gallery(1)	350㎡
	ロビーギャラリー(2) Lobby Gallery(2)	350㎡	

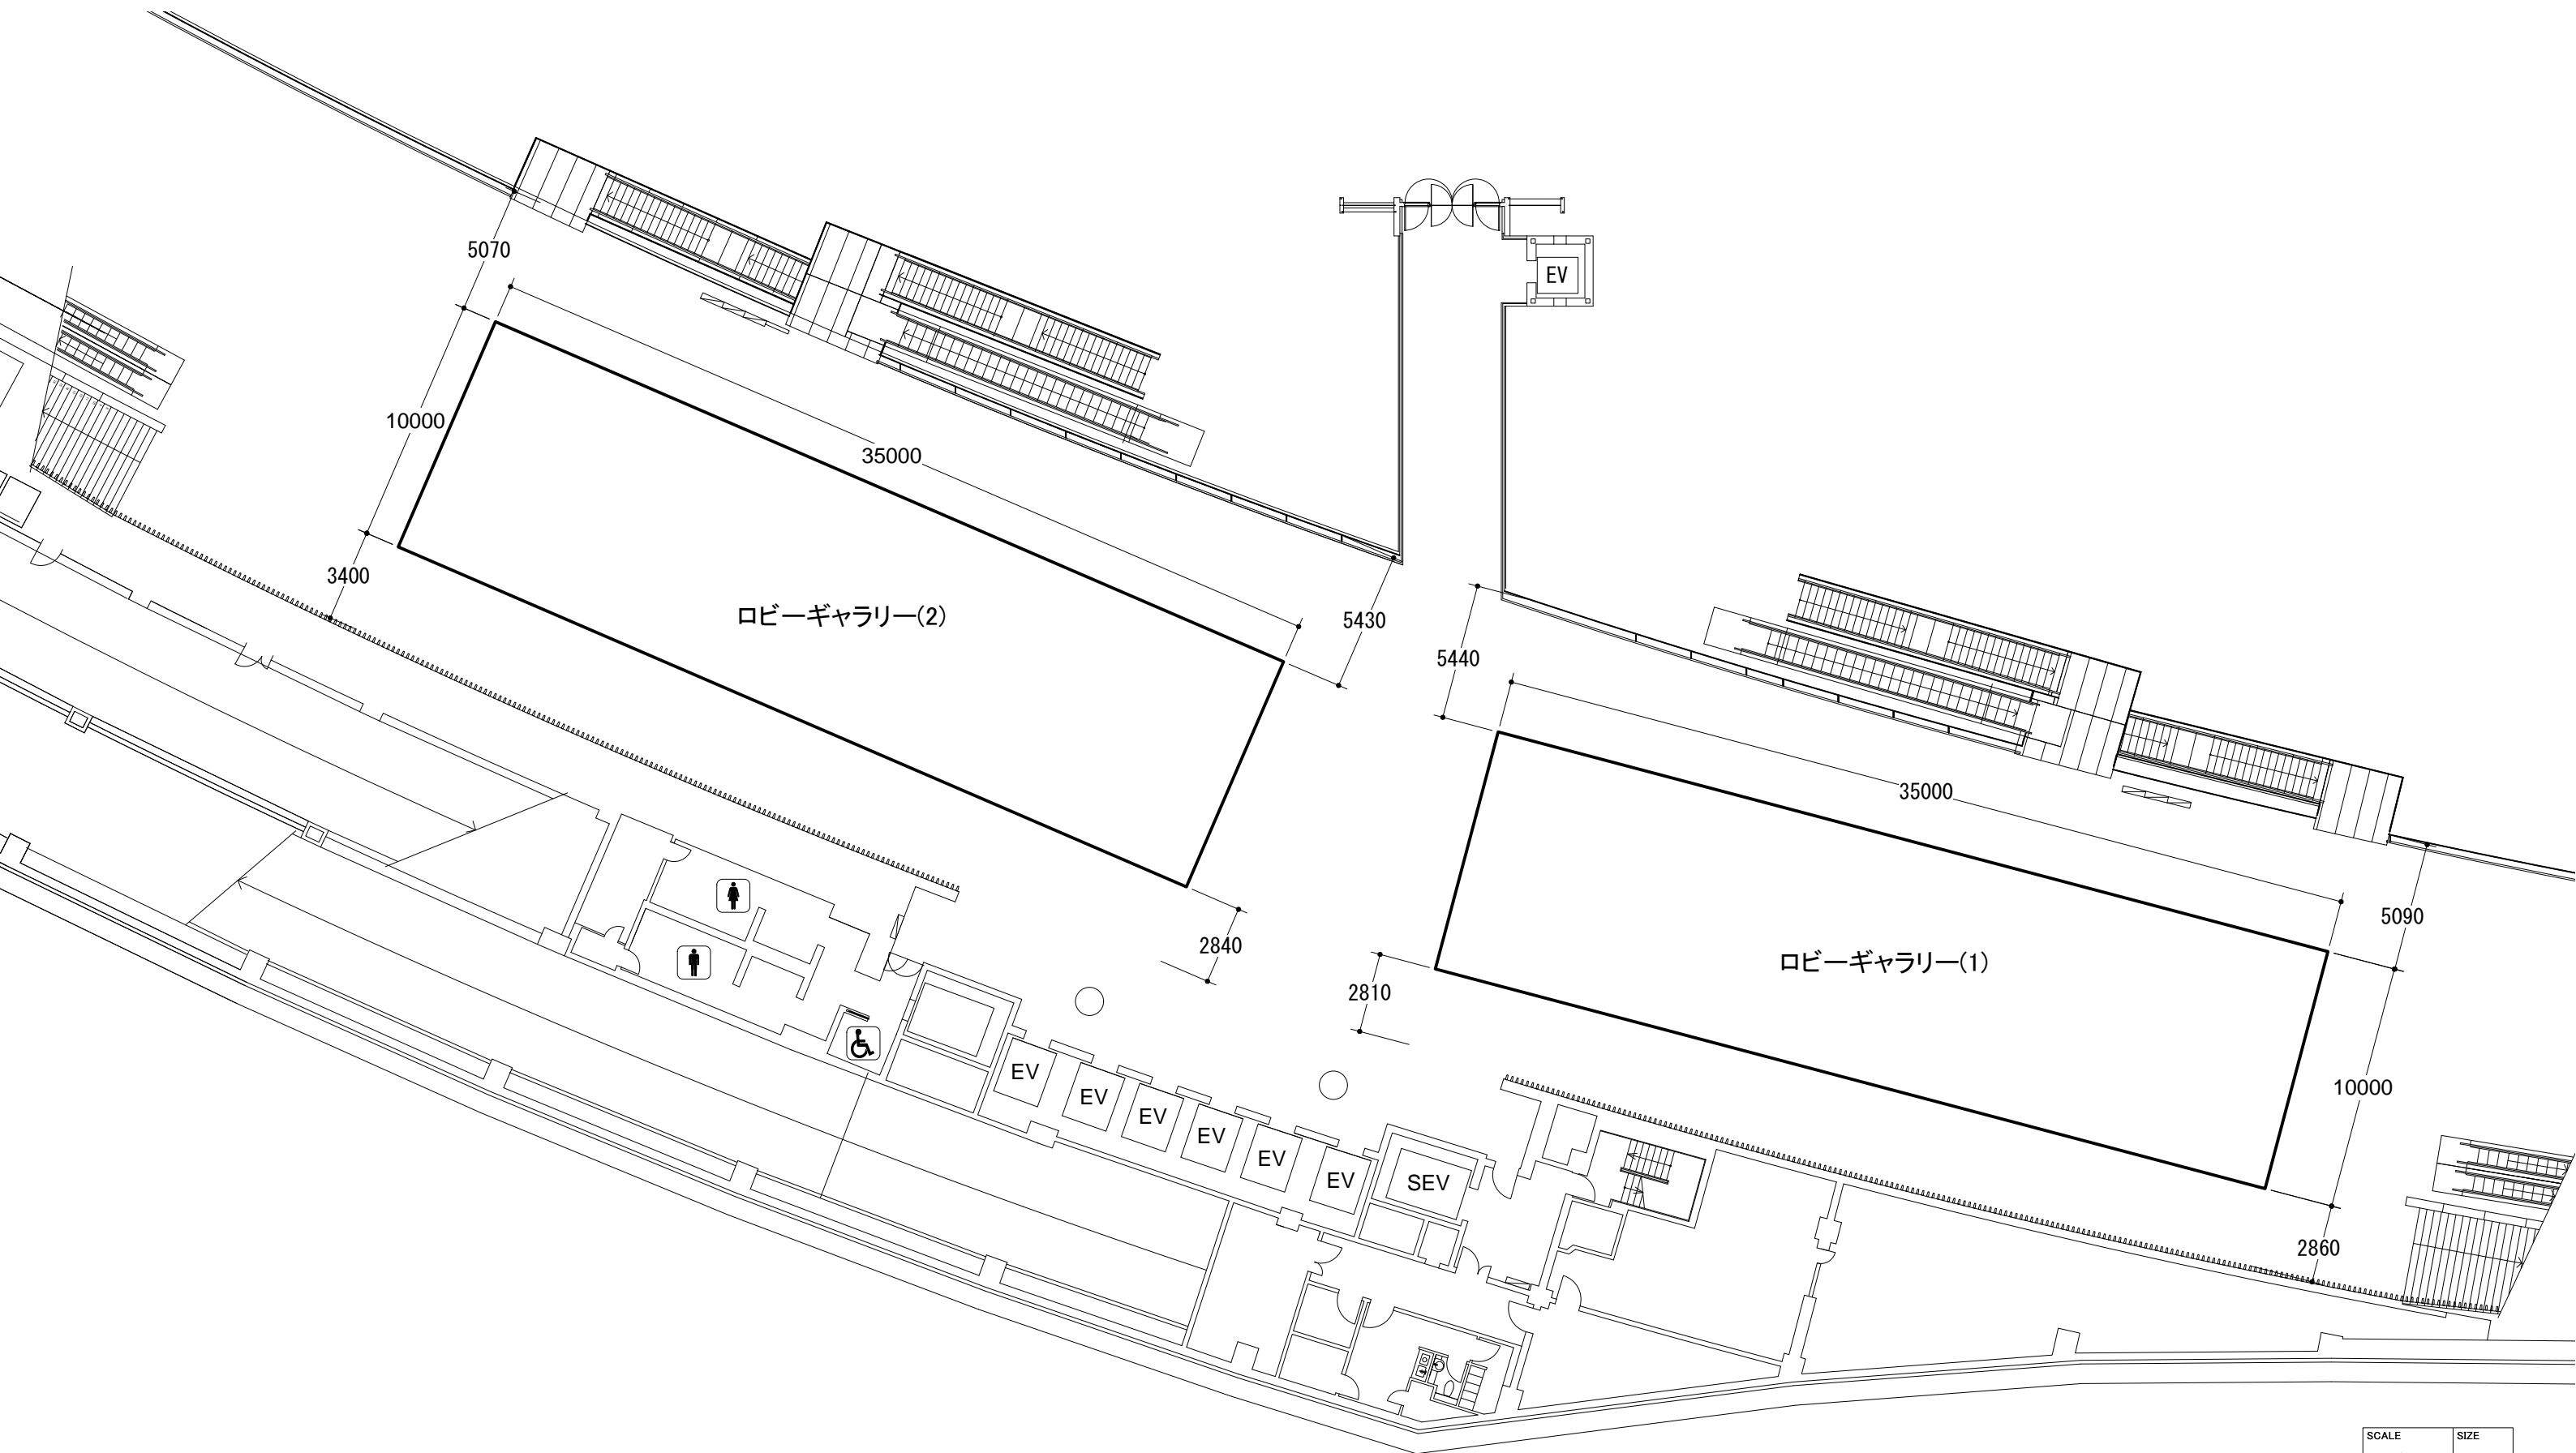

ロビーギャラリー EX Lobby Gallery EX	ブロック/階 Block/Floor	面積 Floor Area
	Eブロック 地下1階 E Block B1F	800m <sup>2</sup>

※ホールE1、E2、ガラス棟会議室全室・ラウンジの全てと併せてご利用頂くお客様限定の貸出となります。  
The Lobby Gallery EX may only be booked along with halls E1, E2, all G block conference rooms and the Lounge.

